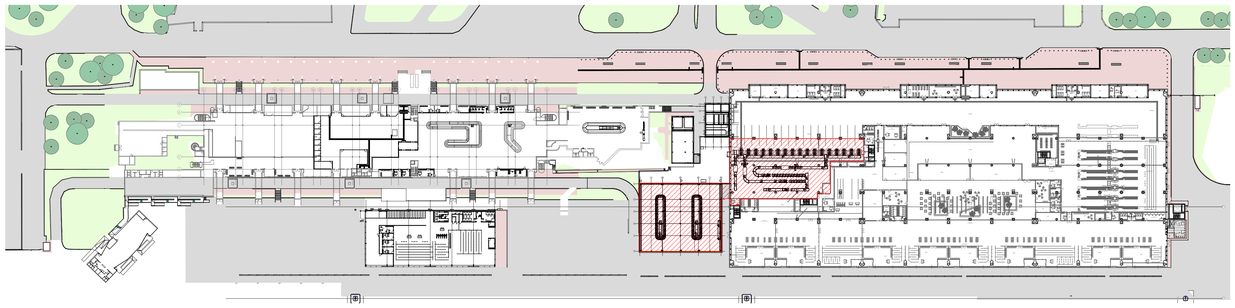

PLANIMETRIA
(Scala 1:1000)

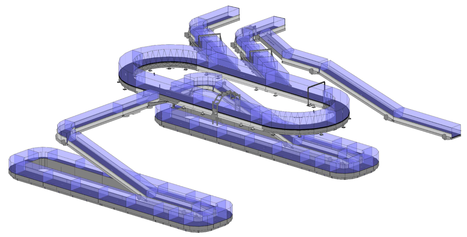

VISTA ASSONOMETRICA AREA COPERTA ALLESTIMENTO VOLI

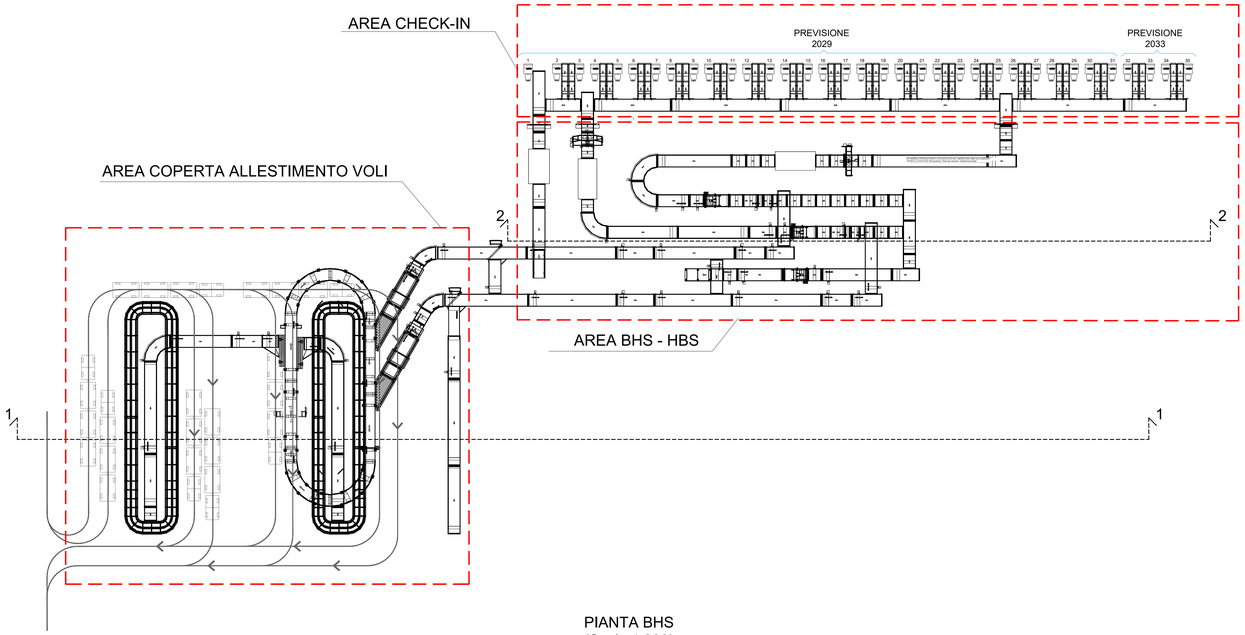

PIANTA BHS
(Scala 1:200)

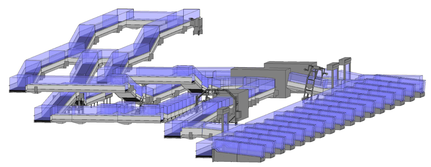

VISTA ASSONOMETRICA AREA CHECK-IN E BHS-HBS

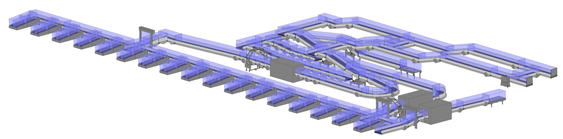

VISTA ASSONOMETRICA AREA CHECK-IN E BHS-HBS

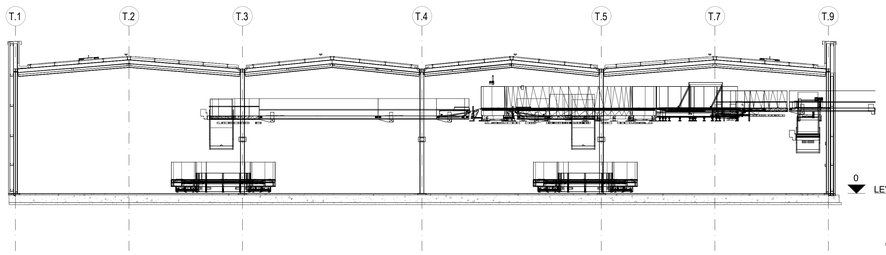

SEZIONE 1-1
(Scala 1:100)

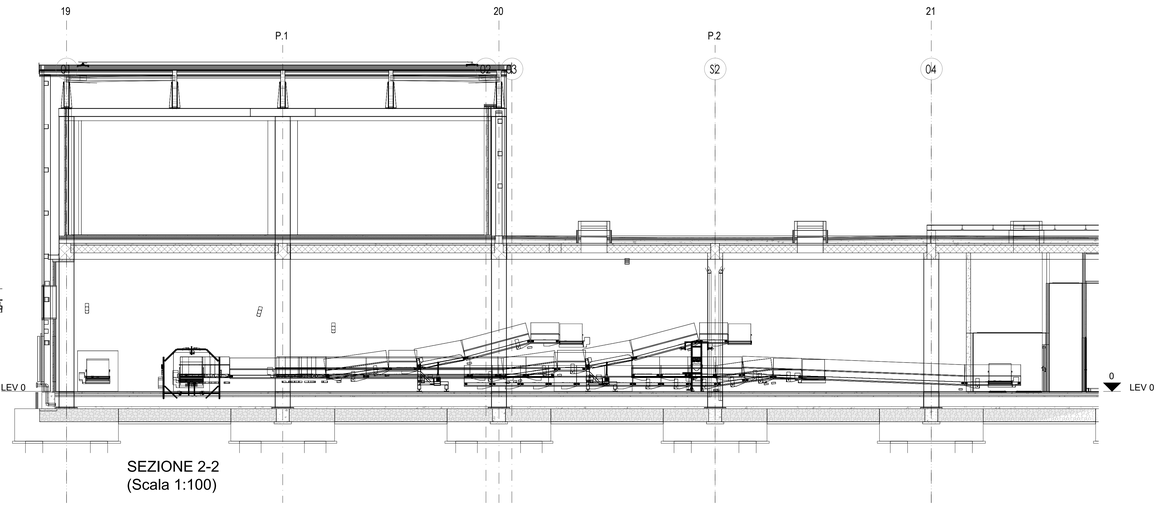

SEZIONE 2-2
(Scala 1:100)

Ente Nazionale per l'Aviazione Civile

AEROPORTO CIVILE DI LAMEZIA TERME (CZ)

LOTTO L1 - Sviluppo aerostazione passeggeri
CUP: H84G22000030009
LOTTO L2 - Interventi per la security e la digitalizzazione
CUP: H86I22000390002
LOTTO L6 - Potenziamento delle reti di sottoservizi e impianti tecnologici
CUP: H84G22000060009

PROGETTO ESECUTIVO

LOTTO L2

BAGGAGE HANDLING SYSTEM (B.H.S.)
Lay out apparecchiature - Pianta piano terra - Partenze

GRUPPO DI PROGETTAZIONE
Raggruppamento Temporaneo di Professionisti

Direttore Tecnico e Responsabile integrazione prestazioni specialistiche: ing. Filippo Busola
Geologia: dott. Emanuele Fresia
Progettazione idraulica: ing. Alessandro Cacciatori
Project Manager: ing. Emanuela Perrina
CSP: arch. Elisabeth Foroni

Direttore Tecnico: ing. Gianbattista Paretti
Progettazione Specialistica Impianti:
ing. Marco Bergami
p.i. Daniele Togni
ing. Enrico Facchinetti

AERTEC
Direttore tecnico: ing. Aeronautico Carlos Berenguer López
Responsabile sistemi di trasporto:
ing. Pedro Tena Calderón

VALLE 3.0
Direttore tecnico: arch. Emanuela Valle
Progettazione architettonica:
arch. Maria Camilla Valle
arch. Leonardo Giovannozzi

incide
Direttore tecnico e progettazione strutturale:
ing. Gianluca Vallerini
Coordinatore progettazione strutture:
ing. Matteo Pagnozzi

CODICE ELABORATO								REVISIONE		
Fase	Lotto	Ambito	Disciplina	Tipo	Numero	Rev	Scala	Id.	Data	Descrizione
								A	FEBBRAIO 2025	EMISSIONE
E	L2	01	TRA	PI	01	A	1:200	B		
								C		
								D		

NOME FILE: **AI015P-E-L2-01-TRA-PI-01-A.dwg** REDAZIONE: M. Bergami ETS

Visto del Committente: **Società Aeroportuale Calabrese S.p.A.**

INTERVENTO FACENTE PARTE DEL
Contratto Istituzionale di Sviluppo
"CIS VOLARE"

IL RESPONSABILE DEL PROCEDIMENTO:
ing. Ferdinando Saracco

IL POST HOLDER DI AREA:
OPERATIONAL SERVICES MANAGER: Emilio Parrilla
PASSENGER EXPERIENCE MANAGER: Sabrina Milleto
PH PROGETTAZIONE: Ferdinando Saracco

Approvazione **ENAC:**